


Схема расположения земельного участка на кадастровом плане территории

Условный номер земельного участка :ЗУ1		
Ориентировочная площадь земельного участка :ЗУ1 - 17371 кв.м., (:519 - 10143 кв.м., :520 - 7228 кв.м.)		
Обозначение характерных точек границ	Координаты, м	
	Х	У
1	2	3

Геоданные см. на обороте

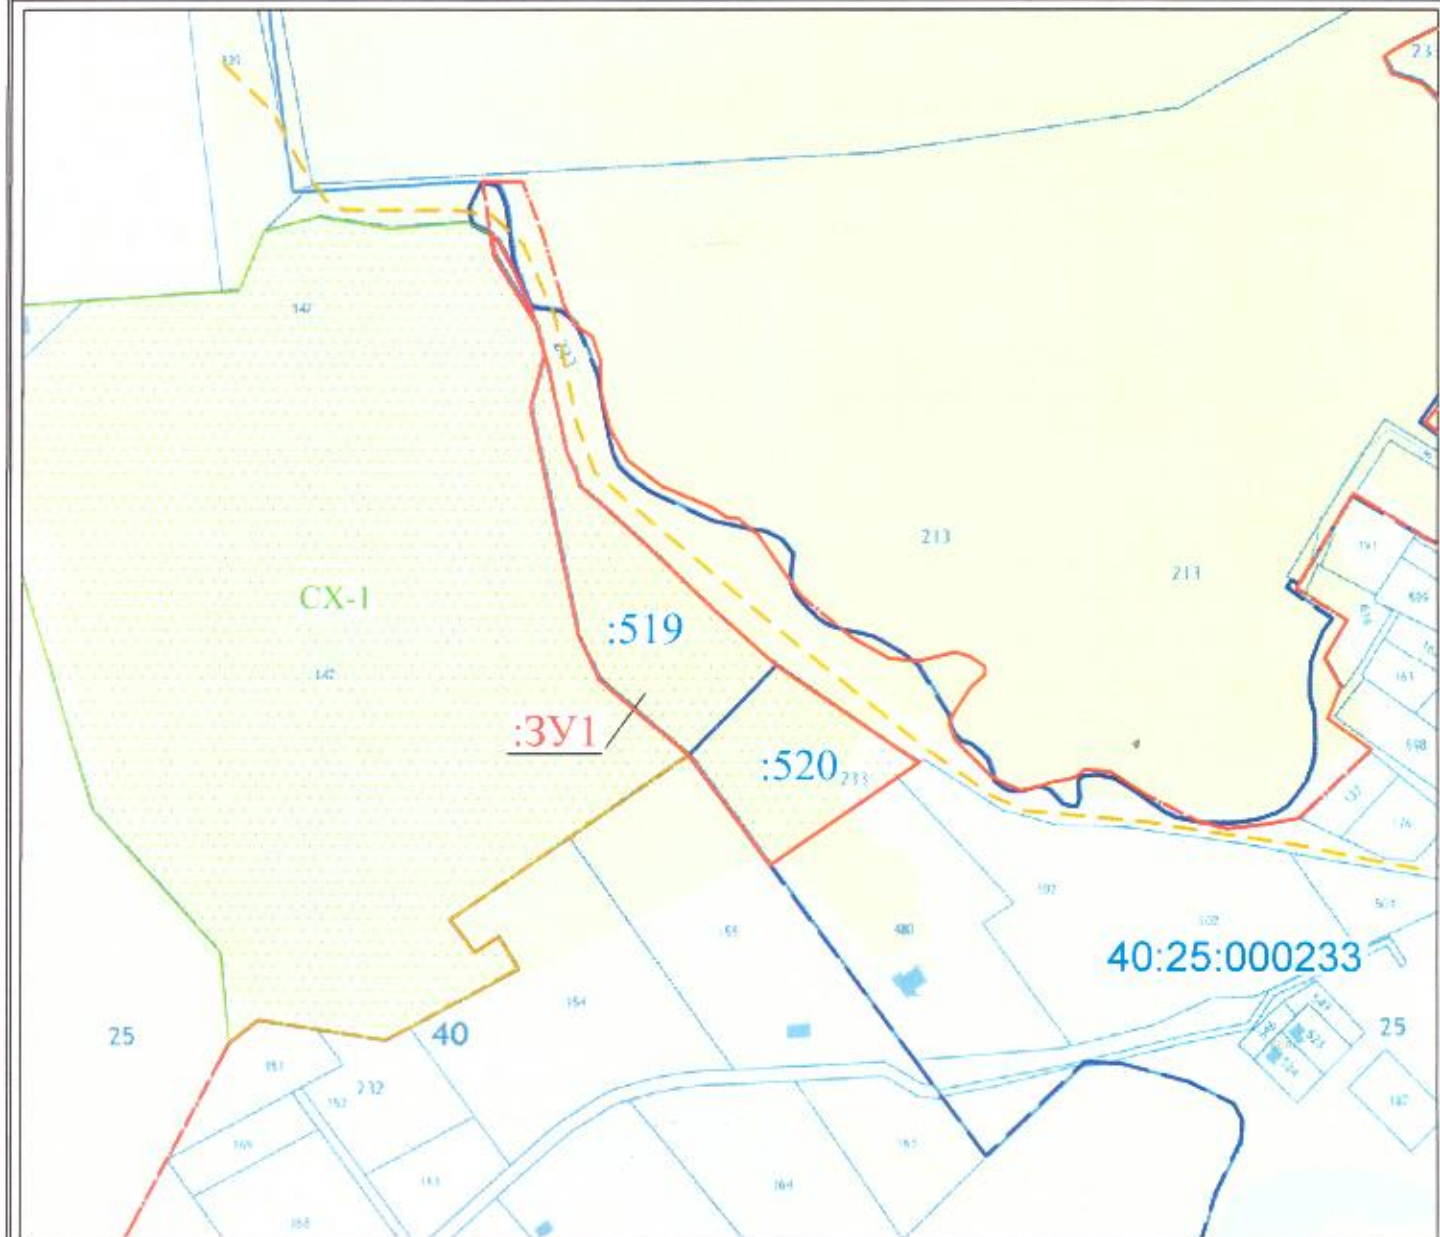

- Условные обозначения:**
- ▭ - образуемый :ЗУ1, площадью 17371 кв.м. (из участка :519 - 7228 кв.м., из участка :520 - 10143 кв.м.)
 - - - - граница кадастрового квартала
 - ▭ - номер кадастрового квартала 40:25:000233
 - ▭ - граница территориальной зоны
 - ▭ - наименование территориальной зоны CX-1

Условный номер земельного участка :ЗУ1		
Площадь земельного участка 17371 м2		
Обозначение характерных точек границ	Координаты, м	
	X	Y
1	421459.02	1292016.07
2	421454.66	1292020.50
3	421438.54	1292029.54
4	421417.04	1292039.02
5	421399.36	1292044.90
6	421383.18	1292048.96
7	421366.36	1292052.53
8	421349.30	1292056.48
9	421340.04	1292058.36
10	421334.19	1292060.31
11	421325.81	1292064.48
12	421318.54	1292065.98
13	421303.88	1292083.08
14	421294.39	1292093.61
15	421279.11	1292110.30
16	421262.06	1292128.14
17	421246.41	1292144.78
18	421217.91	1292177.03
19	421163.76	1292257.19
20	421154.91	1292244.26
21	421125.70	1292201.56
22	421106.49	1292173.45
23	421167.95	1292127.59
24	421168.28	1292127.19
25	421210.14	1292077.28
26	421234.74	1292065.70
27	421362.35	1292038.70
28	421391.60	1292046.42
29	421408.96	1292041.60
30	421436.28	1292024.56
31	421445.47	1292018.96
32	421455.97	1292016.52
1	421459.02	1292016.07

Кадастровый инженер



Симакова С.А.