


Схема расположения земельного участка или земельных участков на кадастровом плане территории _____

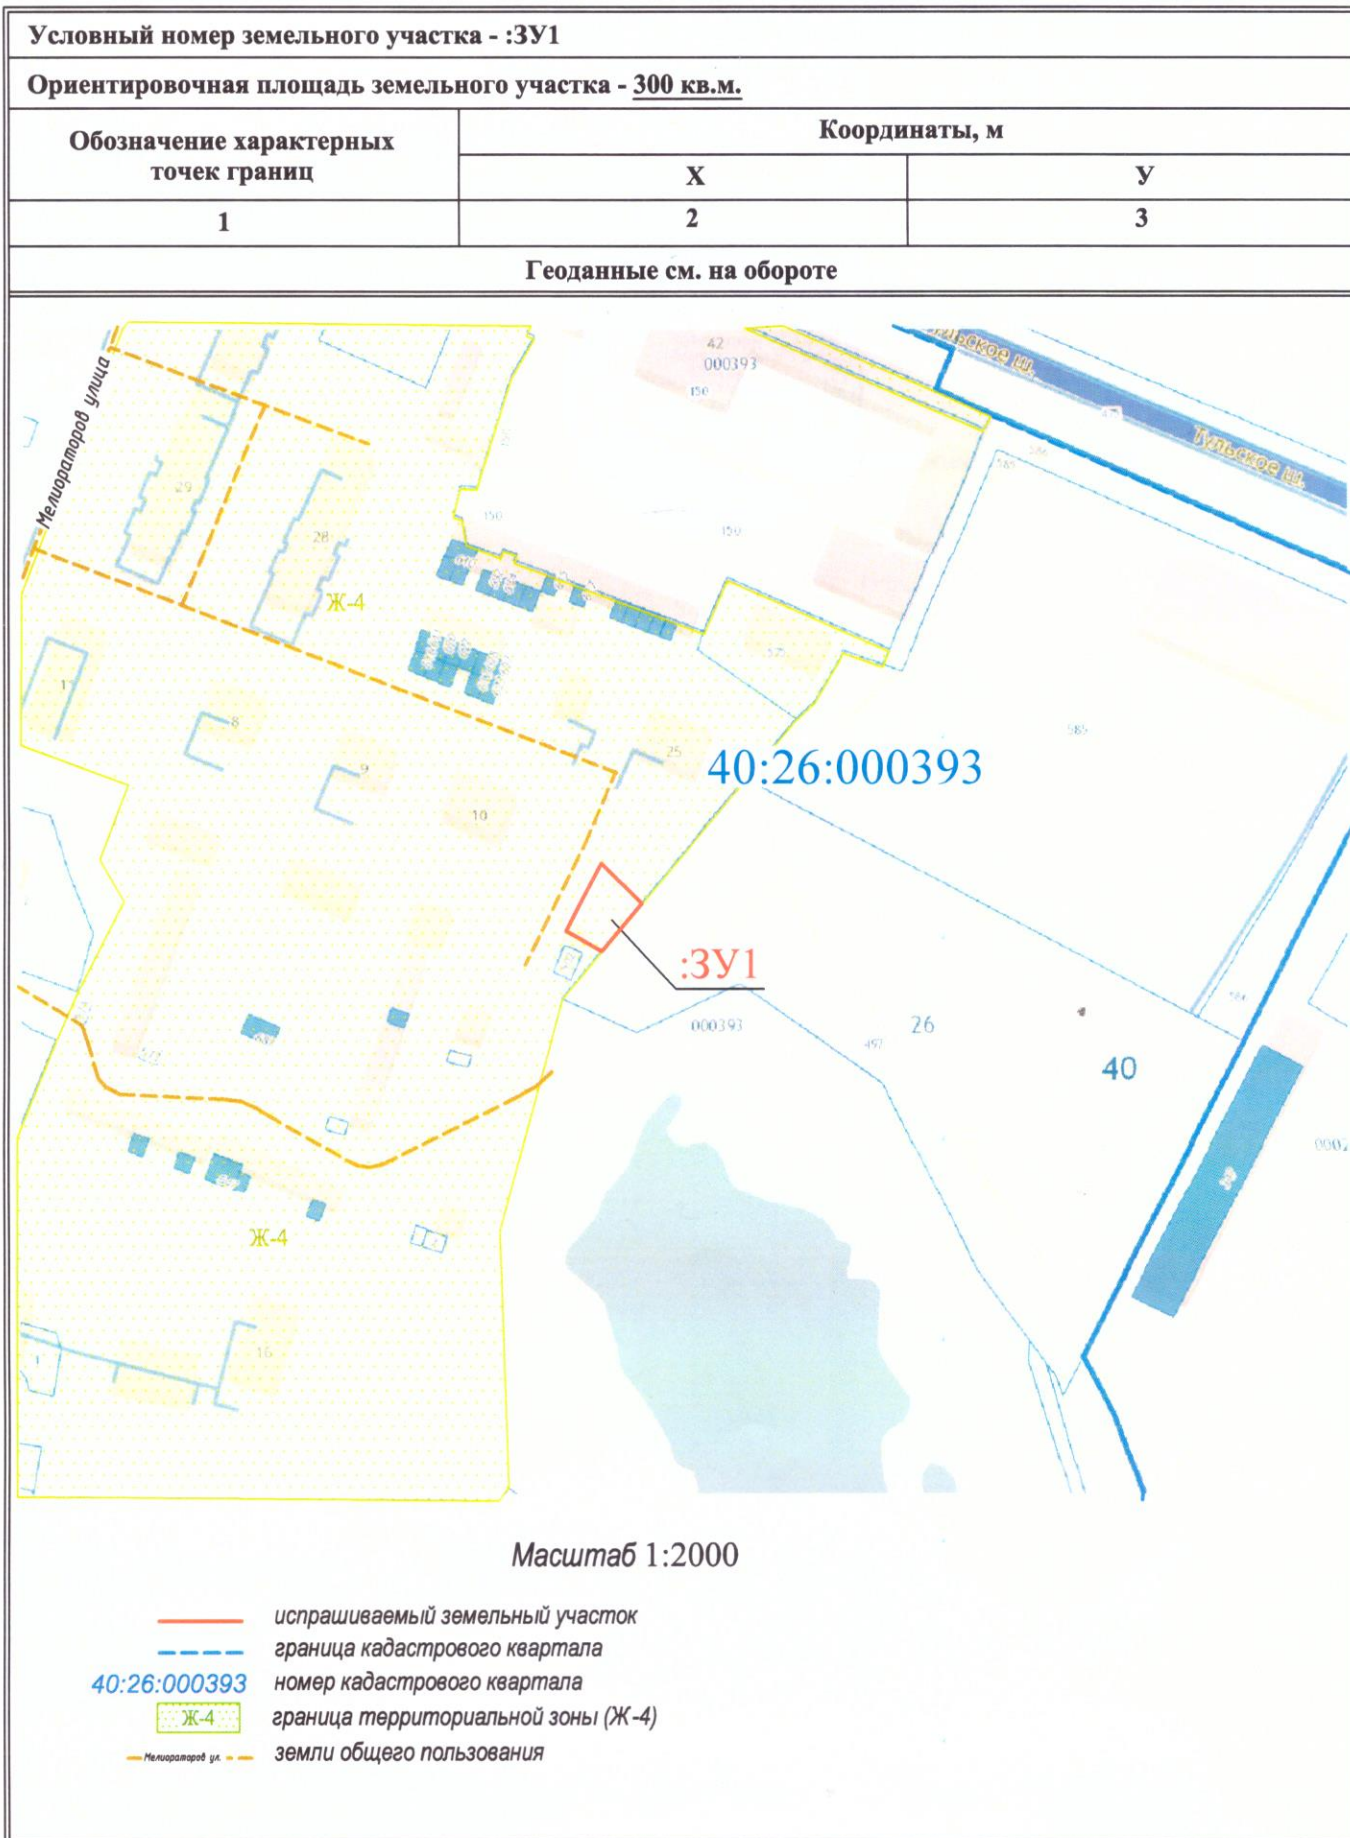

Система координат: **МСК-40**

Условный номер земельного участка :ЗУ1		
Площадь земельного участка 300 м2		
Обозначение характерных точек границ	Координаты, м	
	X	Y
1	425239.03	1299458.29
2	425226.95	1299470.46
3	425212.74	1299458.47
4	425218.80	1299447.67
1	425239.03	1299458.29

Кадастровый инженер



Володина И.А.